

ΕΦΗΜΕΡΙΣ ΤΗΣ ΚΥΒΕΡΝΗΣΕΩΣ
ΤΗΣ ΕΛΛΗΝΙΚΗΣ ΔΗΜΟΚΡΑΤΙΑΣ

ΕΝ ΑΘΗΝΑΙΣ ΤΗ 10 ΜΑΡΤΙΟΥ 1977 | ΤΕΥΧΟΣ ΤΕΤΑΡΤΟΝ | ΑΡΙΘΜΟΣ ΦΥΛΛΟΥ 65

ΠΕΡΙΕΧΟΜΕΝΑ

ΠΟΛΕΟΔΟΜΙΑ

ΔΙΑΤΑΓΜΑΤΑ

ΑΠΟΦΑΣΕΙΣ

ΠΟΛΕΟΔΟΜΙΑ

ΔΙΑΤΑΓΜΑΤΑ

(1)

Περὶ ἀναθεωρήσεως τοῦ ρυμοτομικοῦ σχεδίου Μεταμορφώσεως (Ἀττικῆς).

Ο ΠΡΟΕΔΡΟΣ ΤΗΣ ΕΛΛΗΝΙΚΗΣ ΔΗΜΟΚΡΑΤΙΑΣ

Ἔχοντες ὑπ' ὄψει τὰς διατάξεις τοῦ ἀπὸ 17 Ἰουλίου 1923 Ν. Δ/τος «περὶ σχεδίων πόλεων κ.λπ.», ὡς μεταγενεστέρως ἐτροποποιήθησαν καὶ συνεπληρώθησαν καὶ εἰδικώτερον τῶν ἄρθρων 2(παρ.1),3,9 καὶ 70 αὐτοῦ, τοῦ Ν.Δ. 8/1973 «περὶ ΓΟΚ» ὡς ἀντικατεστάθη διὰ τοῦ Ν. Δ. 205/1974 καὶ εἰδικώτερον τοῦ ἄρθρου 38(παρ. 2) αὐτοῦ, τῆς παρ. 3 τοῦ ἄρθρου 12 τοῦ Ν.Δ. 1262/1972 (ΦΕΚ 194/Α), ὡς αὕτη ἀντικατεστάθη διὰ τοῦ ἄρθρου 3 τοῦ Ν.Δ. 198/1973 (ΦΕΚ 267/Α) καὶ συνεπληρώθη διὰ τῆς παρ. 1 τοῦ ἄρθρου 9 τοῦ Ν. 360/1976 (ΦΕΚ 151/Α), καὶ ἰδόντες τὴν ὑπ' ἀριθ. Ε. 22219/2908/19.9.1973 ἀπόφασιν τοῦ Ὑπουργοῦ Δημοσίων Ἔργων (ΦΕΚ 277/Δ), τὸ ὑπ' ἀριθ. 29294/2294/6.11.1976 ἔγγραφον τῆς Διευθύνσεως Ρυθμιστικῶν Σχεδίων τοῦ Ὑπουργείου Δημοσίων Ἔργων, τὰς ὑπ' ἀριθ. 115/1975 καὶ 197/1975 πράξεις τοῦ Δημοτικοῦ Συμβουλίου Μεταμορφώσεως (Ἀττικῆς), τὰς ὑπ' ἀριθ. 263/1975, 401/1976 καὶ 1214/1976 γνωμοδοτήσεις τοῦ Συμβουλίου Δημοσίων Ἔργων (Τμῆμα Μελετῶν), ὡς καὶ τὰς ὑπ' ἀριθ. 612/1976 καὶ 47/1977 γνωμοδοτήσεις τοῦ Συμβουλίου τῆς Ἐπικρατείας προτάσει τοῦ ἐπὶ τῶν Δημοσίων Ἔργων Ὑπουργοῦ, ἀπεφασίσαμεν :

Ἄρθρον μόνον

1. Ἐγκρίνεται ἡ ἀναθεώρησις τοῦ ρυμοτομικοῦ σχεδίου Μεταμορφώσεως (Ἀττικῆς) τοῦ ἐγκριθέντος διὰ τοῦ ἀπὸ 30.3.1970 Δ/τος «περὶ τροποποιήσεως καὶ ἐπεκτάσεως τῶν ρυμοτομικῶν σχεδίων Μεταμορφώσεως κ.λπ.» (ΦΕΚ 75/Δ) καὶ δὴ κατὰ τὰ ὑπ' ἀριθ. 97,99,100 καὶ 101 οἰκοδομικὰ τετράγωνα, ὡς ἐμφαίνεται εἰς τὸ ὑπὸ τοῦ Προϊσταμένου τῆς Ὑπηρεσίας Οἰκισμοῦ τεθεωρημένου διὰ τῆς ὑπ' ἀριθ. Ε. 2736/1977 πράξεως αὐτοῦ σχετικὸν πρωτότυπον διάγραμμα ὑπὸ κλίμακα 1 : 200, οὗτινος συνοπτικὸν ἀντίτυπον δημοσιεύεται μετὰ τοῦ παρόντος.

2. Κατὰ τὸ πρόσωπον τῶν οἰκοπέδων, ᾠκοδομημένων ἢ μή, τῶν κειμένων ἐντὸς τῶν ὡς ἄνω οἰκοδομικῶν τετραγώνων ἐπιβάλλεται προκήπιον (πρασιὰ) πλάτους τεσσάρων (4) μέτρων, ὡς ἐμφαίνεται εἰς τὸ ἐν παρ. 1 τοῦ παρόντος μνημονευόμενον διάγραμμα.

Εἰς τὸν αὐτὸν ἐπὶ τῶν Δημοσίων Ἔργων Ὑπουργόν, ἀνατίθεμεν τὴν δημοσίευσιν καὶ ἐκτέλεσιν τοῦ παρόντος Διατάγματος.

Ἐν Ἀθήναις τῇ 14 Φεβρουαρίου 1977

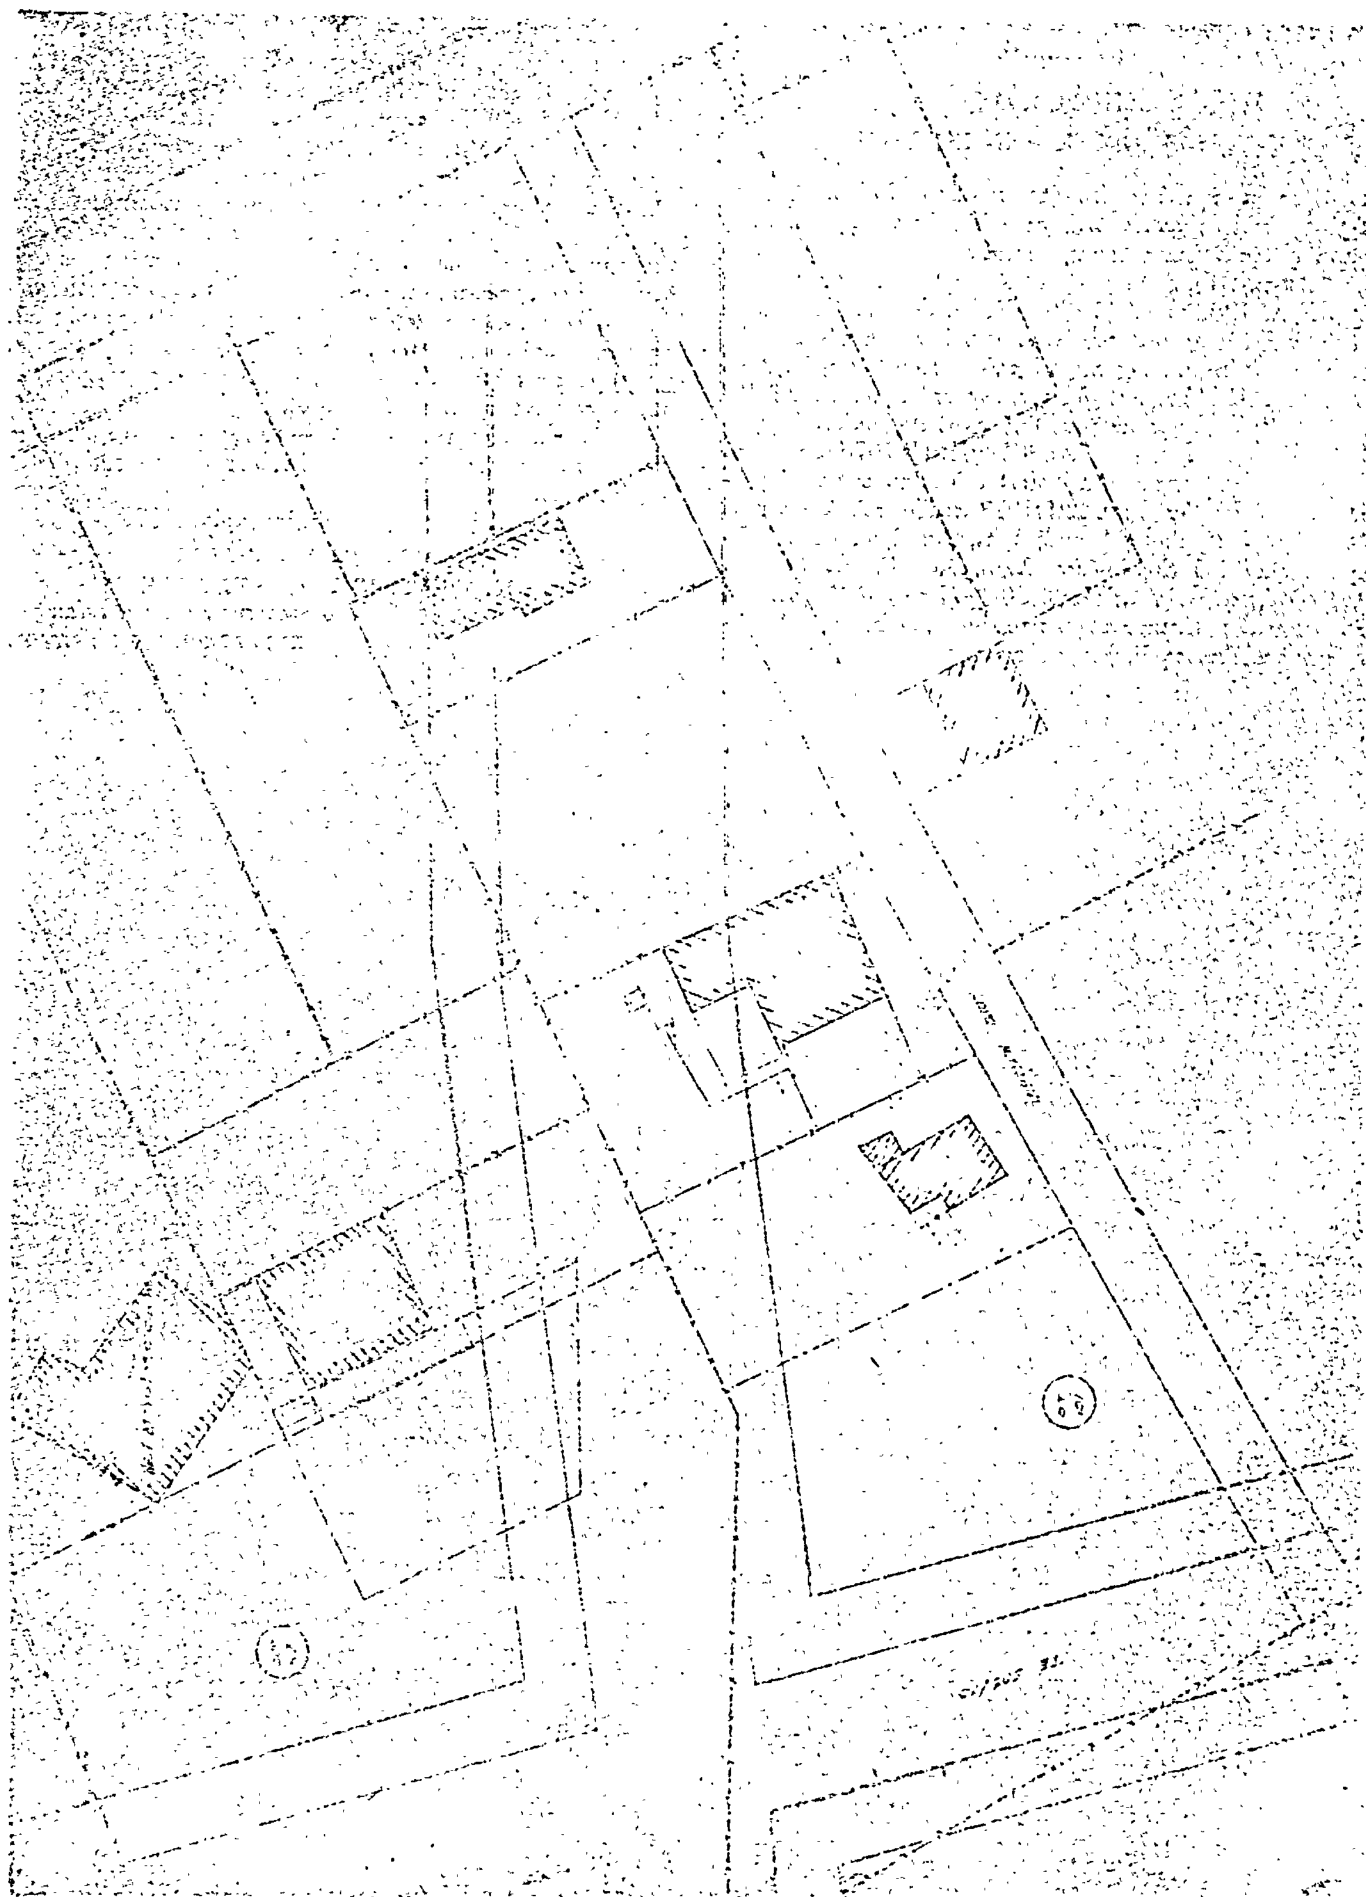
Ο ΠΡΟΕΔΡΟΣ ΤΗΣ ΔΗΜΟΚΡΑΤΙΑΣ

ΚΩΝΣΤΑΝΤΙΝΟΣ Δ. ΤΣΑΤΣΟΣ

Ο ΥΠΟΥΡΓΟΣ ΔΗΜΟΣΙΩΝ ΕΡΓΩΝ

ΧΡΙΣΤΟΦΟΡΟΣ ΣΤΡΑΤΟΣ

κλίμαξ 1:200



(2)

Περὶ τροποποιήσεως τοῦ ρυμοτομικοῦ σχεδίου Χαϊδαρίου ('Αττικῆς).

Ο ΠΡΟΕΔΡΟΣ ΤΗΣ ΕΛΛΗΝΙΚΗΣ ΔΗΜΟΚΡΑΤΙΑΣ

Ἔχοντες ὑπ' ὄψει τὰς διατάξεις τοῦ ἀπὸ 17 'Ιουλίου 1923 Ν. Δ/τος «περὶ σχεδίων πόλεων κ.λπ.», ὡς μεταγενεστέρως ἐτροποποιήθησαν καὶ συνεπληρώθησαν καὶ εἰδικώτερον τῶν ἄρθρων 2 (παρ. 1), 3,9 καὶ 70 αὐτοῦ, τῆς παρ. 3 τοῦ ἄρθρου 12 τοῦ Ν.Δ. 1262/1972 (ΦΕΚ 194/Α), ὡς αὕτη ἀντικατεστάθη διὰ τοῦ ἄρθρου 3 τοῦ Ν.Δ. 198/1973 (ΦΕΚ 267/Α) καὶ συνεπληρώθη διὰ τῆς παρ. 1 τοῦ ἄρθρου 9 τοῦ Ν. 360/1976 (ΦΕΚ 151/Α), καὶ ἰδόντες τὴν ὑπ' ἀριθ. Ε. 22219/2908/19.9.1973 ἀπόφασιν τοῦ 'Υπουργοῦ Δημοσίων Ἔργων (ΦΕΚ 277/Δ), τὸ ὑπ' ἀριθ. 6264/264/9.3.1976 ἔγγραφον τῆς Δ/νσεως Ρυθμιστικῶν Σχεδίων τοῦ 'Υπουργείου Δημοσίων Ἔργων, τὴν ὑπ' ἀριθ. 221/1973 πρᾶξιν τοῦ Δημοτικοῦ Συμβουλίου Χαϊδαρίου ('Αττικῆς), τὴν ὑπ' ἀριθ. 1246/1976 γνωμοδότησιν τοῦ Συμβουλίου Δημοσίων Ἔργων (Τμῆμα Μελετῶν) ὡς καὶ τὴν ὑπ' ἀριθ. 50/1977 γνωμοδότησιν τοῦ Συμβουλίου τῆς 'Επικρατείας, προτάσει τοῦ ἐπὶ τῶν Δημοσίων Ἔργων 'Υπουργοῦ, ἀπεφασίσαμεν :

Ἄρθρον μόνον

1. 'Εγκρίνεται ἡ τροποποίησις τοῦ ρυμοτομικοῦ σχεδίου Χαϊδαρίου ('Αττικῆς) κατὰ τὰ ὑπ' ἀριθ. 30 καὶ 33α οἰκοδομικὰ τετράγωνα, ὡς ἐμφαίνεται εἰς τὸ ὑπὸ τοῦ Προϊσταμένου τῆς 'Υπηρεσίας Οἰκισμοῦ τεθεωρημένον διὰ τῆς ὑπ' ἀριθ. Ε. 3011/1977 πράξεως αὐτοῦ σχετικὸν πρωτότυπον διάγραμμα ὑπὸ κλίμακα 1 : 500, οὗτινος συνοπτικὸν ἀντίτυπον δημοσιεύεται μετὰ τοῦ παρόντος.

2. Κατὰ τὸ πρόσωπον τῶν οἰκοπέδων, ᾠκοδομημένων, ἢ μή, τῶν κειμένων ἐντὸς τῶν ὡς ἄνω τροποποιουμένων οἰκοδομικῶν τετραγώνων καὶ ἐχόντων πρόσωπον πρὸς τὴν ὁδὸν 'Ιθάκης, τροποποιεῖται τὸ προβλεπόμενον ὑπὸ τοῦ ἐγκεκριμένου ρυμοτομικοῦ σχεδίου προκήπιον (πρασιὰ) διὰ μετατοπίσεως αὐτοῦ, τοῦ πλάτους παραμένοντος τέσσαρα (4,00) μέτρα, ὡς ἐμφαίνεται εἰς τὸ ἐν τῇ προηγουμένῃ παραγράφῳ μνημονευομένον διάγραμμα.

Εἰς τὸν αὐτὸν ἐπὶ τῶν Δημοσίων Ἔργων 'Υπουργόν, ἀνατίθεμεν τὴν δημοσίευσιν καὶ ἐκτέλεσιν τοῦ παρόντος Διατάγματος.

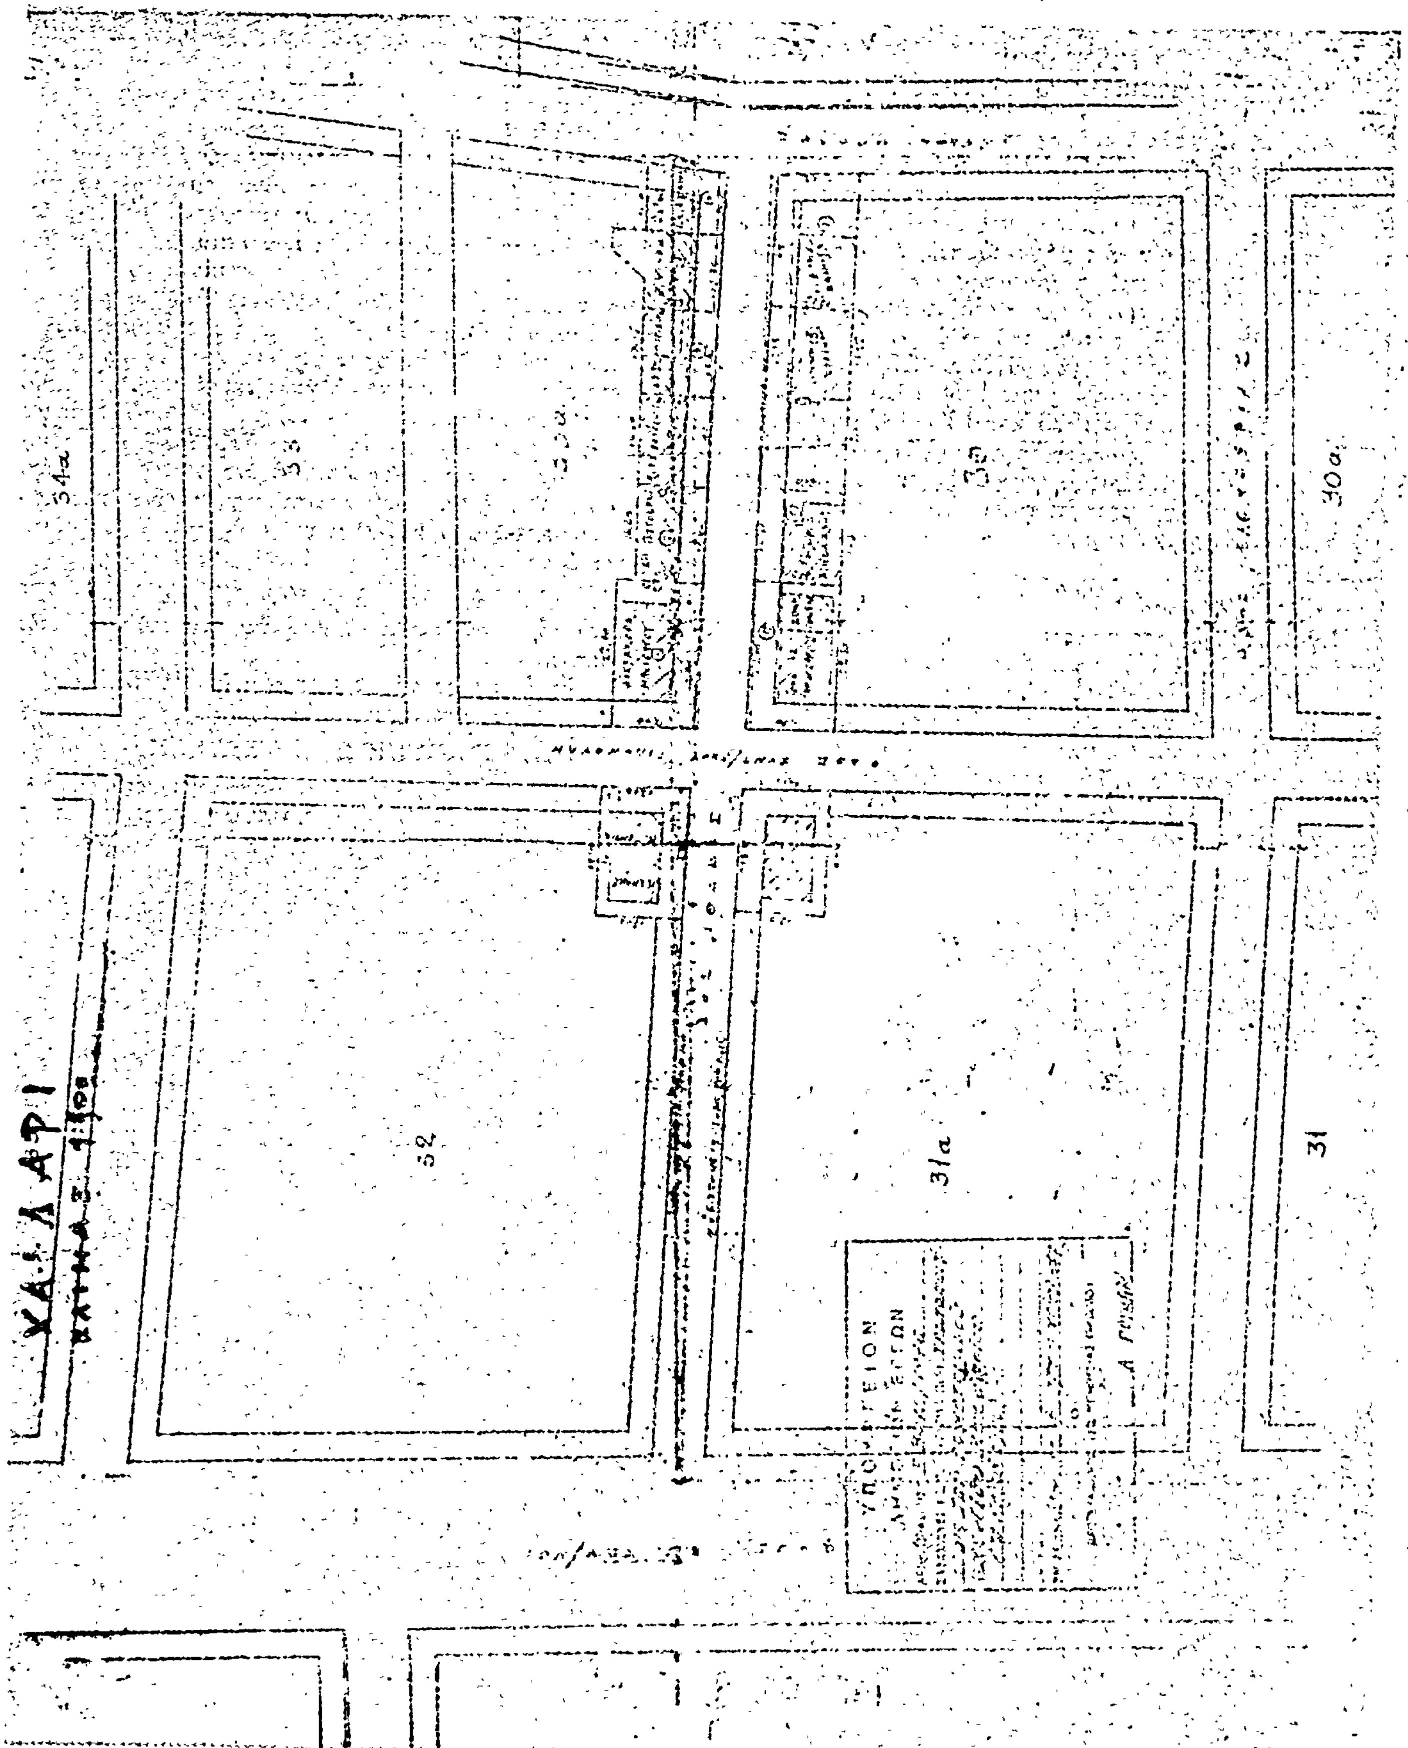
'Εν 'Αθήναις τῇ 14 Φεβρουαρίου 1977

Ο ΠΡΟΕΔΡΟΣ ΤΗΣ ΔΗΜΟΚΡΑΤΙΑΣ

ΚΩΝΣΤΑΝΤΙΝΟΣ Δ. ΤΣΑΤΣΟΣ

Ο ΥΠΟΥΡΓΟΣ ΔΗΜΟΣΙΩΝ ΕΡΓΩΝ

ΧΡΙΣΤΟΦΟΡΟΣ ΣΤΡΑΤΟΣ


ΧΑΪΔΑΡΙ
34α
33
33α
30
30α
32
31α
31
ΥΠΟΥΡΓΕΙΟΝ
ΔΗΜΟΣΙΩΝ ΕΡΓΩΝ

(3)

Περὶ τροποποιήσεως τοῦ ρυμοτομικοῦ σχεδίου τοῦ Δήμου Θεσσαλονίκης.

Ο ΠΡΟΕΔΡΟΣ ΤΗΣ ΕΛΛΗΝΙΚΗΣ ΔΗΜΟΚΡΑΤΙΑΣ

Ἔχοντες ὑπ' ὄψει τὰς διατάξεις τοῦ ἀπὸ 17 Ἰουλίου 1923 Ν. Δ/τος «περὶ σχεδίων πόλεων κ.λπ.», ὡς μεταγενεστέρως ἐτροποποιήθησαν καὶ συνεπληρώθησαν καὶ εἰδικώτερον τῶν ἄρθρων 2(παρ. 1),3,9,29 καὶ 70 αὐτοῦ, τοῦ ἀπὸ 8.9.1923 Δ/τος «περὶ καθορισμοῦ τῆς κατὰ τὸ ἄρθρον 3 τοῦ ἀπὸ 17.7.1923 Ν. Δ/τος «περὶ σχεδίων πόλεων κ.λπ.» προθεσμίας» (ΦΕΚ 257/Α) καὶ ὅτι ἡ κατὰ τὸ διάταγμα αὐτὸ προθεσμία παρῆλθεν ἄπρακτος, τοῦ Ν.Δ. 8 /1973 «περὶ Γ.Ο.Κ.», ὡς ἐτροποποιήθη διὰ τοῦ Ν.Δ. 205/1974 (ΦΕΚ 363/Α) καὶ ἰδόντες τὰς ὑπ' ἀριθμ. 1358/1975, 356/1974, 1379/1974, 159/1976, 586/1976 καὶ 1250/1976 γνωμοδοτήσεις τοῦ Συμβουλίου Δημοσίων Ἔργων (Τμῆμα Μελετῶν), ὡς καὶ τὴν ὑπ' ἀριθμ. 45/1977 γνωμοδότησιν τοῦ Συμβουλίου τῆς Ἐπικρατείας, προτάσει τοῦ ἐπὶ τῶν Δημοσίων Ἔργων Ὑπουργοῦ, ἀπεφασίσαμεν :

Ἄρθρον 1.

1. Ἐγκρίνεται ἡ τροποποίησις τοῦ ρυμοτομικοῦ σχεδίου Θεσσαλονίκης, ὡς καὶ ὁ χαρακτηρισμός : α) τοῦ ὑπὸ τὰ στοιχεῖα Ι-Ε-Λ-Μ-Ν-Ξ-Ο-Π καὶ Ι τμήματος τοῦ ὑπὸ τῶν ὁδῶν Μάρκου Μπότσαρη, Καρακάση, Κανάρη καὶ Ἀλκμήνης περικλειομένου οἰκοδομικοῦ τετραγώνου, ὡς χώρου διὰ Παιδικὴν Χαρὰν καὶ β) τοῦ ὑπὸ στοιχεῖα Α-Β-Γ-Δ-Ε-Ζ-Η-Θ καὶ Α τμήματος τοῦ ὑπὸ τῶν ὁδῶν Μάρκου Μπότσαρη, Ἐγνατίας, Κανάρη καὶ Ἀλκμήνης περικλειομένου οἰκοδομικοῦ, τετραγώνου, ὡς χώρου δι' ἀνέγερσιν Σχολείου, ὡς ἐμφαίνεται εἰς τὸ ὑπὸ τοῦ Προϊσταμένου τῆς Ὑπηρεσίας Οἰκισμοῦ τεθεωρημένον διὰ τῆς ὑπ' ἀριθμ. Ε. 2737/1977 πράξεως αὐτοῦ σχετικὸν πρωτότυπον διάγραμμα ὑπὸ κλίμακα 1 : 500, οὗτινος συνοπτικὸν ἀντίτυπον δημοσιεύεται μετὰ τοῦ παρόντος.

2. Τὰ ἀνεγερθησόμενα Σχολικὰ κτίρια ἐντὸς τοῦ διὰ τῆς παραγράφου 1 (ἐδάφιον β') τοῦ παρόντος ἐγκρινομένου χώρου δι' ἀνέγερσιν σχολείου δέον νὰ ἀπέχουν ἐκ τῆς ρυμοτομικῆς γραμμῆς τῆς ὁδοῦ Ἐγνατίας πέντε (5,00) μέτρα τοὐλάχιστον. Ἡ σχετικὴ μελέτη ἀνεγέρσεως δέον ὅπως μὴ προβλέπῃ τὴν εἴσοδον καὶ ἔξοδον τῶν κτιρίων ἐκ τῆς ὡς ἄνω ὁδοῦ.

3. Κατὰ τὸ πρόσωπον τῶν οἰκοπέδων, ᾠκοδομημένων ἢ μή, τῶν κειμένων α) ἐντὸς τοῦ διὰ τῆς παρ. 1 τοῦ παρόντος ἐγκρινομένου χώρου δι' ἀνέγερσιν Σχολείου καὶ ἐχόντων πρόσωπον ἐπὶ τῆς ὁδοῦ Ἐγνατίας καταργεῖται τὸ προβλεπόμενον προκήπιον (πρασιά), καὶ β) ἐντὸς τοῦ ὑπὸ τῶν ὁδῶν Μάρκου Μπότσαρη, Καρακάση, Κανάρη καὶ Ἀλκμήνης περικλειομένου οἰκοδομικοῦ τετραγώνου καὶ ἐχόντων πρόσωπον ἐπὶ τῆς ὁδοῦ Ἀλκμήνης, ἐπιβάλλεται προκήπιον (πρασιά) πλάτους δύο καὶ ἥμισυ (2,50) μέτρων, ὡς ἐν τῷ αὐτῷ διαγράμματι ἐμφαίνεται.

Εἰς τὸν αὐτὸν ἐπὶ τῶν Δημοσίων Ἔργων Ὑπουργόν, ἀνατίθεμεν τὴν δημοσίευσιν καὶ ἐκτέλεσιν τοῦ παρόντος Διατάγματος.

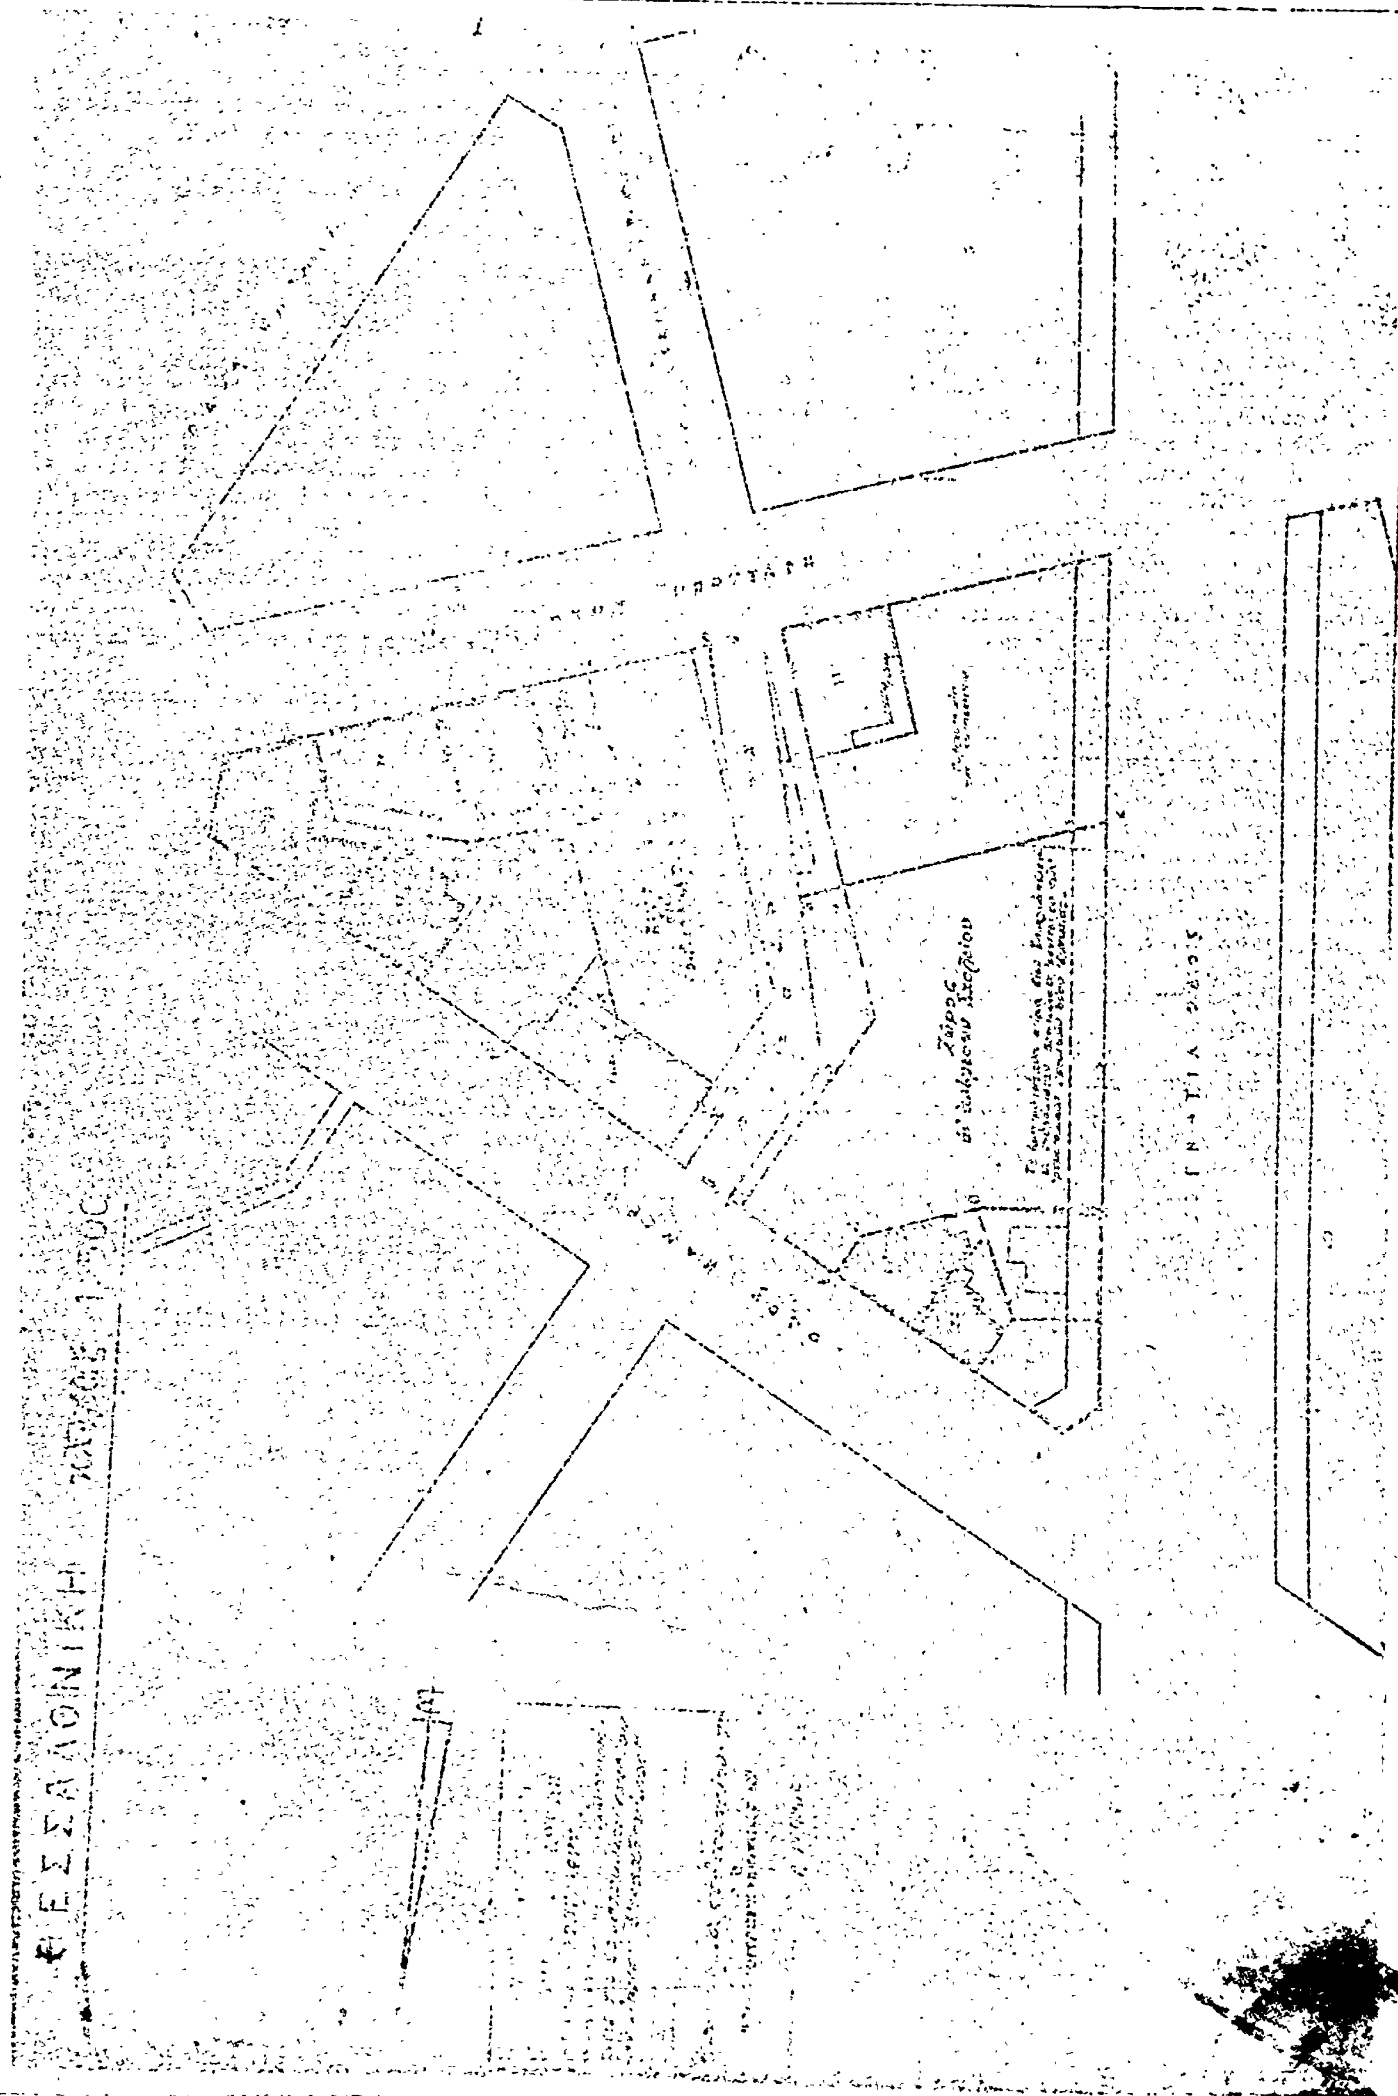
Ἐν Ἀθήναις τῇ 14 Φεβρουαρίου 1977

Ο ΠΡΟΕΔΡΟΣ ΤΗΣ ΔΗΜΟΚΡΑΤΙΑΣ

ΚΩΝΣΤΑΝΤΙΝΟΣ Δ. ΤΣΑΤΣΟΣ

Ο ΥΠΟΥΡΓΟΣ ΔΗΜΟΣΙΩΝ ΕΡΓΩΝ

ΧΡΙΣΤΟΦΟΡΟΣ ΣΤΡΑΤΟΣ


ΘΕΣΣΑΛΟΝΙΚΗ

ΑΠΟΦΑΣΕΙΣ

Ἀριθ. Τ. 56692 (4)

Καθορισμὸς ὅρων καὶ περιορισμῶν δομήσεως οἰκοπέδων κειμένων σὲ οἰκισμοὺς ποὺ προέρχονται ἀπὸ διανομὴ τοῦ Ὑπουργείου Γεωργίας Ν. Καββάλας.

Ο ΝΟΜΑΡΧΗΣ ΚΑΒΑΛΛΑΣ

Ἔχοντας ὑπόψη:

1. Τὸ Ν.Δ. 17.7.1923 «περὶ σχεδίων πόλεων κωμῶν κλπ. ὅπως τροποποιήθηκε καὶ συμπληρώθηκε».
2. Τὸ Ν.Δ. 1018/71 «περὶ τροποποιήσεως καὶ συμπληρώσεως τοῦ Α.Ν. 314/68 περὶ παροχῆς εἰς τὸν Ὑπουργ. Βορ. Ἑλλάδος καὶ τοὺς Νομάρχας ἁρμοδιότητες ἐπὶ θεμάτων ἐγκρίσεως ἐπεκτάσεως ἢ τροποποιήσεως σχεδίων πόλεων καὶ κωμῶν».
3. Τὴν Τ. 66463/21.1.77 εἰσήγηση τῆς ΔΤΥΝ Καβάλας.
4. Τὸ 17/2.2.77 πρακτικὸ τοῦ Περιφερειακοῦ Συμβουλίου Δημοσίων Ἔργων τμῆμα Ν. Καβάλας, ἀποφασίζουμε:

Τὸν καθορισμὸν τῶν ὅρων καὶ περιορισμῶν δομήσεως οἰκοπέδων κειμένων σὲ οἰκισμοὺς ποὺ προέρχονται ἀπὸ διανομὴ τοῦ Ὑπουργείου Γεωργίας ὅπως παρακάτω:

1. Ἐλάχιστα ὅρια ἐμβαδοῦ καὶ διαστάσεων τὰ καθοριζόμενα ἀπὸ τὰ παραχωρητήρια ἢ σὲ περίπτωση κατατμήσεως τὰ καθοριζόμενα ἀπὸ τὸ ἄρθρο 69 τοῦ ΓΟΚ/73 δηλ. πρόσωπο 14,00 μ. βάθος 18,00 μ. ἐμβαδὸν 250 τμ.
2. Σύστημα δομήσεως τῶν πτερύγων δυνάμενον νὰ ἐφαρμοσθῇ γιὰ οἰκόπεδα ἐπιφανείας μέχρι καὶ 140 τ.μ. καὶ τοῦ συνεχοῦς συστήματος.
3. Μέγιστο ποσοστὸ καλύψεως τῶν οἰκοπέδων 60 % τῆς ἐπιφανείας του καὶ γιὰ τὰ οἰκόπεδα ποὺ ἐμπίπτουν στὴν κατηγορία δυνατότητας ἐφαρμογῆς τοῦ συνεχοῦς συστήματος 70 % τῆς ἐπιφανείας τους ὅπως καὶ τὰ σχετικὰ ἄρθρα τοῦ ΓΟΚ/73
4. Μέγιστος ἀριθμὸς ὀρόφων δύο (2) ἀνεξάρτητα ἀπὸ τὸ πλάτος τοῦ δρόμου καὶ τὸ σύστημα δομήσεως.
5. Γιὰ τὸ μέγιστο ὕψος τῶν οἰκοδομῶν ἀφετηρία μετρήσεως καὶ λοιπὰ σύμφωνα μὲ τὶς ἀντίστοιχες διατάξεις τοῦ ΓΟΚ/73.

Ἡ ἀπόφαση αὐτὴ νὰ δημοσιευθεῖ μὲ τὴν Ἐφημερίδα τῆς Κυβερνήσεως.

Ἐν Καβάλᾳ τῇ 24 Φεβρουαρίου 1977

Ὁ Νομάρχης
ΔΗΜ. ΚΙΟΥΡΚΤΣΗΣ

Ἀριθ. Τ. 55758 (5)

Περὶ ἀναγνωρίσεως τῆς παρόδου Ρούσβελτ στὴν Καβάλα ὡς προϋφισταμένης τοῦ 1923.

Ο ΝΟΜΑΡΧΗΣ ΚΑΒΑΛΑΣ

Ἔχοντας ὑπόψη:

1. Τὸ ἄρθρο 20 τοῦ Ν.Δ. 17-7-1923 «περὶ σχεδίων πόλεων κωμῶν κλπ.» ὡς καὶ τὸ Β.Δ. 4.1.1924 ποὺ καθώρωσε ὅτι τὸ ἄρθρο 20 ἰσχύει ἀπὸ 1-6-1924.
2. Τὸ Ν. 3200 «περὶ διοικητικῆς ἀποκεντρώσεως» καὶ τὸ ἀπὸ 28-6-55 Β.Δ. «περὶ ἐξαιρέσεως ἀπὸ τῆς ἁρμοδιότητος τῶν Νομαρχῶν ἀντικειμένων τινῶν ἁρμοδιότητος Ὑπ. Δ.Ε.».
3. Τὸν Α.Ν. 314/68 «περὶ παροχῆς εἰς τὸν Ὑπ. Βορ. Ἑλλάδος καὶ τοὺς Νομάρχας ἁρμοδιότητος ὡς καὶ τὸ Ν.Δ. 1018/71 «περὶ τροποποιήσεως καὶ συμπληρώσεως τοῦ Α.Ν. 314/68».
4. Τὴν ἀπὸ 14-12-76 αἴτηση τῆς Λυδίας Λάκε ἀρχιτέκτονος περὶ ἀναγνωρίσεως τῆς παρόδου Ρούσβελτ ὡς προϋφισταμένης τοῦ 1923.
5. Τὸ 24788/17-3-1928 συμβόλαιο τοῦ συμβολαιογράφου Βασ. Μπαλτοπούλου.
6. Τὴν 20 πινακίδα λεπτομερειῶν τοῦ ἐγκεκριμένου σχεδίου πόλεως Καβάλας.
7. Τὴν 10201/9-12-76 βεβαίωση τῆς Τεχνικῆς Ὑπηρεσίας τοῦ Δήμου Καβάλας ὅτι ἡ πάροδος Ρούσβελτ σχηματίσθηκε πρὸ τοῦ ἔτους 1923.
8. Τὴν σύμφωνη γνώμη τοῦ Π Σ Δ Ε τμῆμα Ν. Καβάλας μετὰ τὴν ἀπὸ 31.1.77 εἰσήγηση τῆς ΔΤΥ ποὺ διατυπώθηκε στὸ 18/2.2.77 πρακτικὸ περὶ ἀναγνωρίσεως τῆς παρόδου Ρούσβελτ στὴν Καβάλα ὡς προϋφισταμένης τοῦ 1923, ἀποφασίζομεν:

Ἀναγνωρίζουμε ὅτι ἡ πάροδος Ρούσβελτ στὴν Καβάλα ποὺ εἶναι ἀδιέξοδο κάθετο στὴν Ρούσβελτ καὶ βρίσκεται στὸ ΟΤ Ρούσβελτ–Ἐλπίδος–Πλατείας Μουσῶν (ΦΠ20) σχηματίσθηκε πρὶν τὸ 1923 καὶ ἐφαρμόζονται σ' αὐτὸ ὅλες οἱ διατάξεις ποὺ ἰσχύουν καὶ γιὰ τοὺς ἐγκεκριμένους δρόμους τοῦ ρυμοτομικοῦ σχεδίου Καβάλας.

Ἡ ἀπόφαση αὐτὴ νὰ δημοσιευθεῖ μὲ τὴν Ἐφημερίδα τῆς Κυβερνήσεως.

Ἐν Καβάλᾳ τῇ 24 Φεβρουαρίου 1977

Ὁ Νομάρχης
ΔΗΜΗΤΡΙΟΣ ΚΙΟΥΡΚΤΣΗΣ

ΕΚ ΤΟΥ ΕΘΝΙΚΟΥ ΤΥΠΟΓΡΑΦΕΙΟΥ